România
Judeţul Harghita
Oraşul Vlăhiţa
Consiliul Local al Oraşului Vlăhiţa

Hotărârea nr. 25/2021
privind predarea către Ministerul Dezvoltării, Lucrărilor Publice şi Administraţiei prin Compania Naţională de Investiţii „C.N.I." – S.A., a amplasamentului şi asigurarea condiţiilor în vederea executării obiectivului de investiţii Proiect tip - Construire "Sală de sport cu tribună 180 locuri" str. József Attila, nr. 12, oraşul Vlăhiţa, Judeţul Harghita"

Consiliul Local al Oraşului Vlăhiţa, întrunit în şedinţă extraordinară,

Având în vedere Referatul de aprobare nr. 185/126/S/2021 al Primarului Oraşului Vlăhiţa, Raportul de specialitate nr. 185/127/S/2021 al Compartimentului de urbanism, amenajarea teritoriului, protecţia mediului, administrarea domeniului public şi privat din cadrul aparatului de specialitate al Primarului Oraşului Vlăhiţa, Avizul nr. 185/132/S/2021 al Comisiei de specialitate pentru urbanism, amenajarea teritoriului, protecţia mediului al Consiliului Local al Oraşului Vlăhiţa;, Avizul nr. 185/131/S/2021. al Comisiei de specialitate pentru activităţi economice, buget-finanţe al Consiliului Local al Oraşului Vlăhiţa,

În baza prevederilor Ordonanţei Guvernului nr. 25/2001 privind înfiinţarea Companiei Naţionale de Investiţii „C.N.I."-S.A., cu modificările şi completările ulterioare,

În temeiul art. 136, alin. (1), art. 139, alin. (1) şi (3) lit. g, art. 196, alin. (1) lit. a, art. 197, alin (4) din Ordonanţa de Urgenţă a Guvernului nr. 57/2019 privind Codul Administrativ, cu modificările şi completările ulterioare.

Hotărăşte:

Art. 1. – Se aprobă predarea către Ministerul Dezvoltării, Lucrărilor Publice şi Administraţiei prin Compania Naţională de Investiţii „C.N.I." – S.A., pe bază de protocol, a terenului situat în strada József Attila, nr. 12, judeţul Harghita, aflat în proprietatea publică a Oraşului Vlăhiţa în suprafaţă de 5623 mp, identificată conform PAD, anexă la prezentul HCL, din totalul de 6534 mp, identificat conform Cărţii funciare nr. 55471 – Vlăhiţa, nr. cad. 55471, liber de orice sarcini, în vederea şi pe perioada realizării de către „C.N.I." – S.A. a obiectivului de investiţii Proiect tip - Construire "Sală de sport cu tribună 180 locuri" din str. József Attila, nr. 12, oraşul Vlăhiţa, Judeţul Harghita";

Art. 2. - Amplasamentul este viabilizat, conform documentelor urbanistice, cu respectarea reglementărilor în vigoare;

Art. 3. – Se aprobă asigurarea finanţării de către Consiliul Local al Oraşului Vlăhiţa, judeţul Harghita a cheltuielilor pentru racordurile la utilităţi (electrică, apă, canal, gaz sau alt tip de combustibil utilizat etc.);

Art. 4. – Consiliul Local al Oraşului Vlăhiţa se obligă să asigure, în condiţiile legii, suprafeţele de teren necesare pentru depozitarea şi organizarea şantierului;

Art. 5. – Consiliul Local al Oraşului Vlăhiţa se obligă ca, după predarea amplasamentului şi a obiectivului realizat, să menţină destinaţia acestuia şi să îl întreţină pe o perioadă de minim 15 ani.

Art. 6. - La data intrării în vigoare a prezentei hotărâri se abrogă Hotărârea Consiliului Local al Oraşului Vlăhiţa nr. 44/2018 privind aprobarea participării Oraşului Vlăhiţa la Programul Naţional de Construcţii de Interes Public sau Social (PNCIPS) şi predarea către Ministerul

Dezvoltării Regionale, Administrației Publice şi Fondurilor Europene prin Compania Națională de Investiții „C.N.I." - S.A., a amplasamentului şi asigurarea condițiilor în vederea executării obiectivului de investiții " Construire Sală de sport în Orașul Vlăhița, Județul Harghita„

Art. 7. – Cu aducere la îndeplinire a prevederilor prezentei hotărâri se însărcinează Primarul Orașului Vlăhița.

Art. 8. – Prezenta hotărâre se aduce la cunoștință publică şi se comunică Primarului Orașului Vlăhița, Ministerul Dezvoltării, Lucrărilor Publice şi Administrației prin Compania Națională de Investiții „C.N.I." – S.A. şi Instituției Prefectului Harghita, în condițiile şi termenele prevăzute de lege.

Vlăhița, la 04.03.2021

Preşedintele de şedință,
RUS Sándor

Contrasemnează
Secretar General al Orașului Vlăhița,
ÜLKEI Jolán-Erika

ROMÂNIA* VLAHITA* Orașul Județul HARGHITA CONSILIUL LOCAL

PREȘEDINTE ȘEDINȚĂ SECRETAR GEN.

ROMÂNIA Județul HARGHITA Primăria VLĂHIȚA CONSILIUL LOCAL

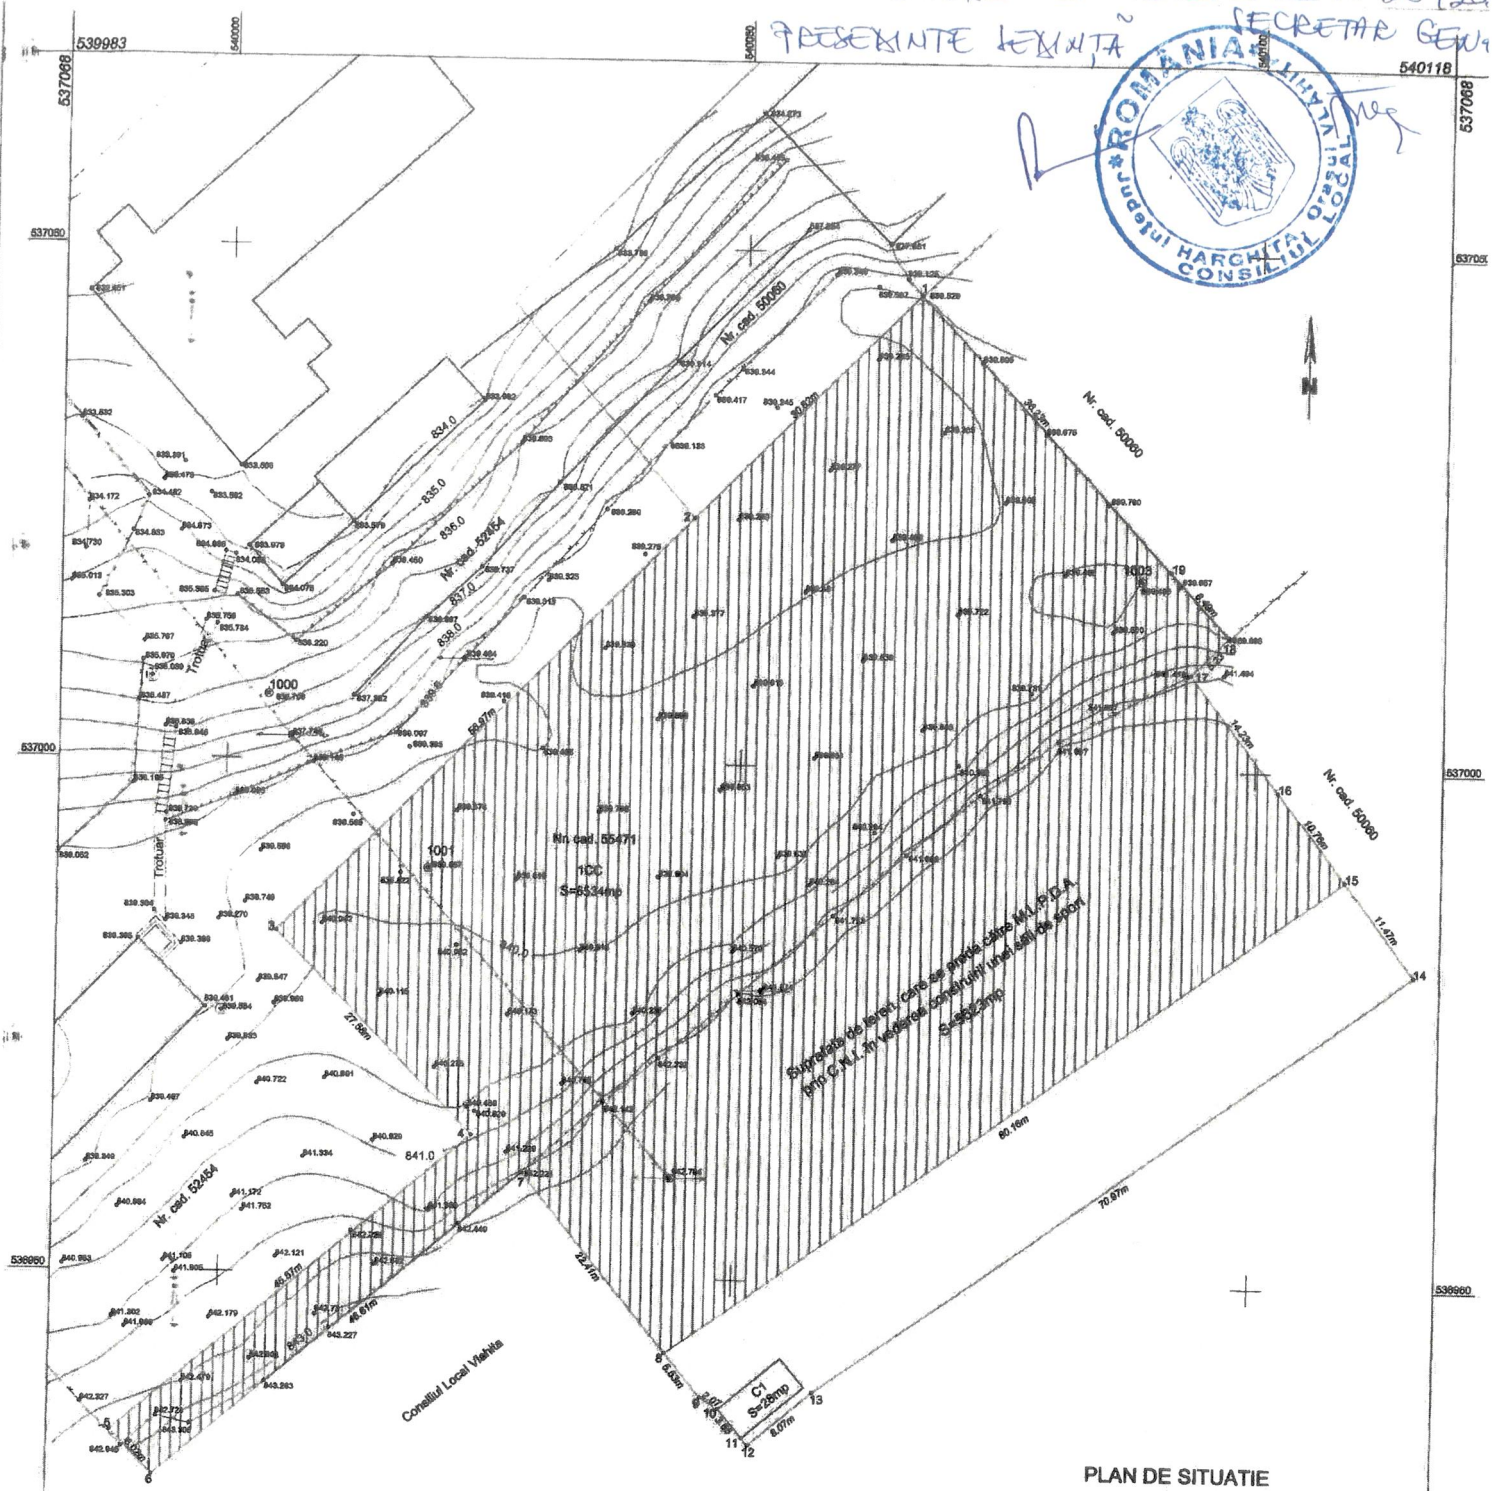

PLAN DE SITUATIE

Scara 1:500

Suprafața măsurată a imobilului (mp)		Adresa imobilului
6534 mp		Vlăhița, str. József Attila, nr. 12
Nr. Cartea Funciară	Nr. cad.	Intravilan
55471	55471	Unitatea Administrativ Teritorială (UAT)
		Vlăhița

COORDONATELE PUNCTELOR DE INFLEXIUNE DE PE CONTURUL ZONEI STUDIATE

Punct	X[m]	Y[m]
1	537045.86	540066.799
2	537023.911	540045.162
3	536983.338	540005.166
4	536963.648	540024.481
5	536934.231	539989.681
6	536929.936	539993.894
7	536960.039	540029.48
8	536942.772	540043.761
15	536989.577	540108.834
16	536998.105	540102.272
17	537009.386	540093.592
18	537013.114	540097.257
19	537019.343	540091.489

CERTIFICAT DE AUTORIZARE

CERTIFICAT DE ÎNSCRIERE

Executant:

CONUSINE

Data: 09.03.2021

Confirm executarea măsurătorilor la teren, corectitudinea întocmirii documentației cadastrale și corespondența acesteia cu realitatea din teren

Semnătura și ștampila

Recepționat: