



Hotărârea nr. 44/2022

privind aprobarea parametrilor tehnici pentru unificarea a două imobile – teren – într-un singur lot, situate în intravilanul localității, strada Mihai Eminescu, nr. 2, orașul Vlăhița, județul Harghita

Consiliul Local al Orașului Vlăhița, întrunit în ședință ordinară,

Având în vedere Referatul de aprobare nr. 120/220/S/2022 al Primarului Orașului Vlăhița, Raportul de specialitate nr. 120/221/S/2022 al Arhitectului Șef al Orașului Vlăhița, Avizul nr. 120/243/S/2022 al Comisiei de specialitate pentru urbanism, amenajarea teritoriului, protecția mediului al Consiliului Local al Orașului Vlăhița;

În conformitate cu prevederile Legii cadastrului și a publicității imobiliare nr. 7/1996, republicată, cu modificările și completările ulterioare,

Luând în considerare prevederile Ordonanței de Urgență a Guvernului nr. 57/2019 privind Codul administrativ, cu modificările și completările ulterioare, precum și ale Hotărârii Guvernului nr. 392/2020 privind aprobarea Normelor tehnice pentru întocmirea inventarului bunurilor care alcătuiesc domeniul public și privat al comunelor, al orașelor, al municipiilor și al județelor; prevederile art. 7, alin (13) din Legea nr. 52/2003 privind transparența decizională în administrația publică, republicată cu modificările și completările ulterioare; prevederile art 879-880 din Legea nr. 287/2009 privind Codul civil, republicată, cu modificările și completările ulterioare;

În temeiul prevederilor art. 129 alin. (2), lit. c. și alin. (6), lit. c., art. 135, respectiv art. 136 alin. (1), art. 139 alin (3) lit e., art. 297, art. 301, din Ordonanța de Urgență a Guvernului nr. 57/2019 privind Codul administrativ, cu modificările și completările ulterioare,

Hotărăște:

Art. 1. – Se aprobă parametrii tehnici pentru unificarea a două imobile – teren - într-un singur lot, situate în intravilanul localității Orașului Vlăhița, str. Mihai Eminescu, nr. 2, județul Harghita, conform planului de amplasament și delimitare a imobilului executat de S.C. Conus-Inc S.R.L., anexat la prezenta hotărâre.

Art. 2. – Cu aducere la îndeplinire a prevederilor prezentei hotărâri se însărcinează Primarul Orașului Vlăhița.

Art. 3. – Prezenta hotărâre se aduce la cunoștință publică și se comunică Primarului Orașului Vlăhița, Consiliului Județean Harghita și Instituției Prefectului Harghita, în condițiile și termenele prevăzute de lege.

Vlăhița, la 31 martie 2022

Președintele de ședință
SÁNDOR Lajos




Contrasemnează pentru legalitate
Secretar general al Orașului Vlăhița,
ÚLKEI Jolán Erika

Anexa la HCL 44/2022

PLAN DE AMPLASAMENT ȘI DELIMITARE A IMOBILULUI CU PROPUNEREA DE ALIPIRE

Scara 1: 500

Nr. cad./ Nr.top.	Suprafața măsurată a imobilului (mp)	Adresa imobilului			I/E
		Localitate	Strada	Nr.	
55621	2971mp	Vlăhița	Mihai Eminescu	2	Intravilan
55836	6718mp				
Nr. Cartea Funciară		Unitatea Administrativ Teritorială (UAT)			
55621, 55836 Vlăhița		Vlăhița			

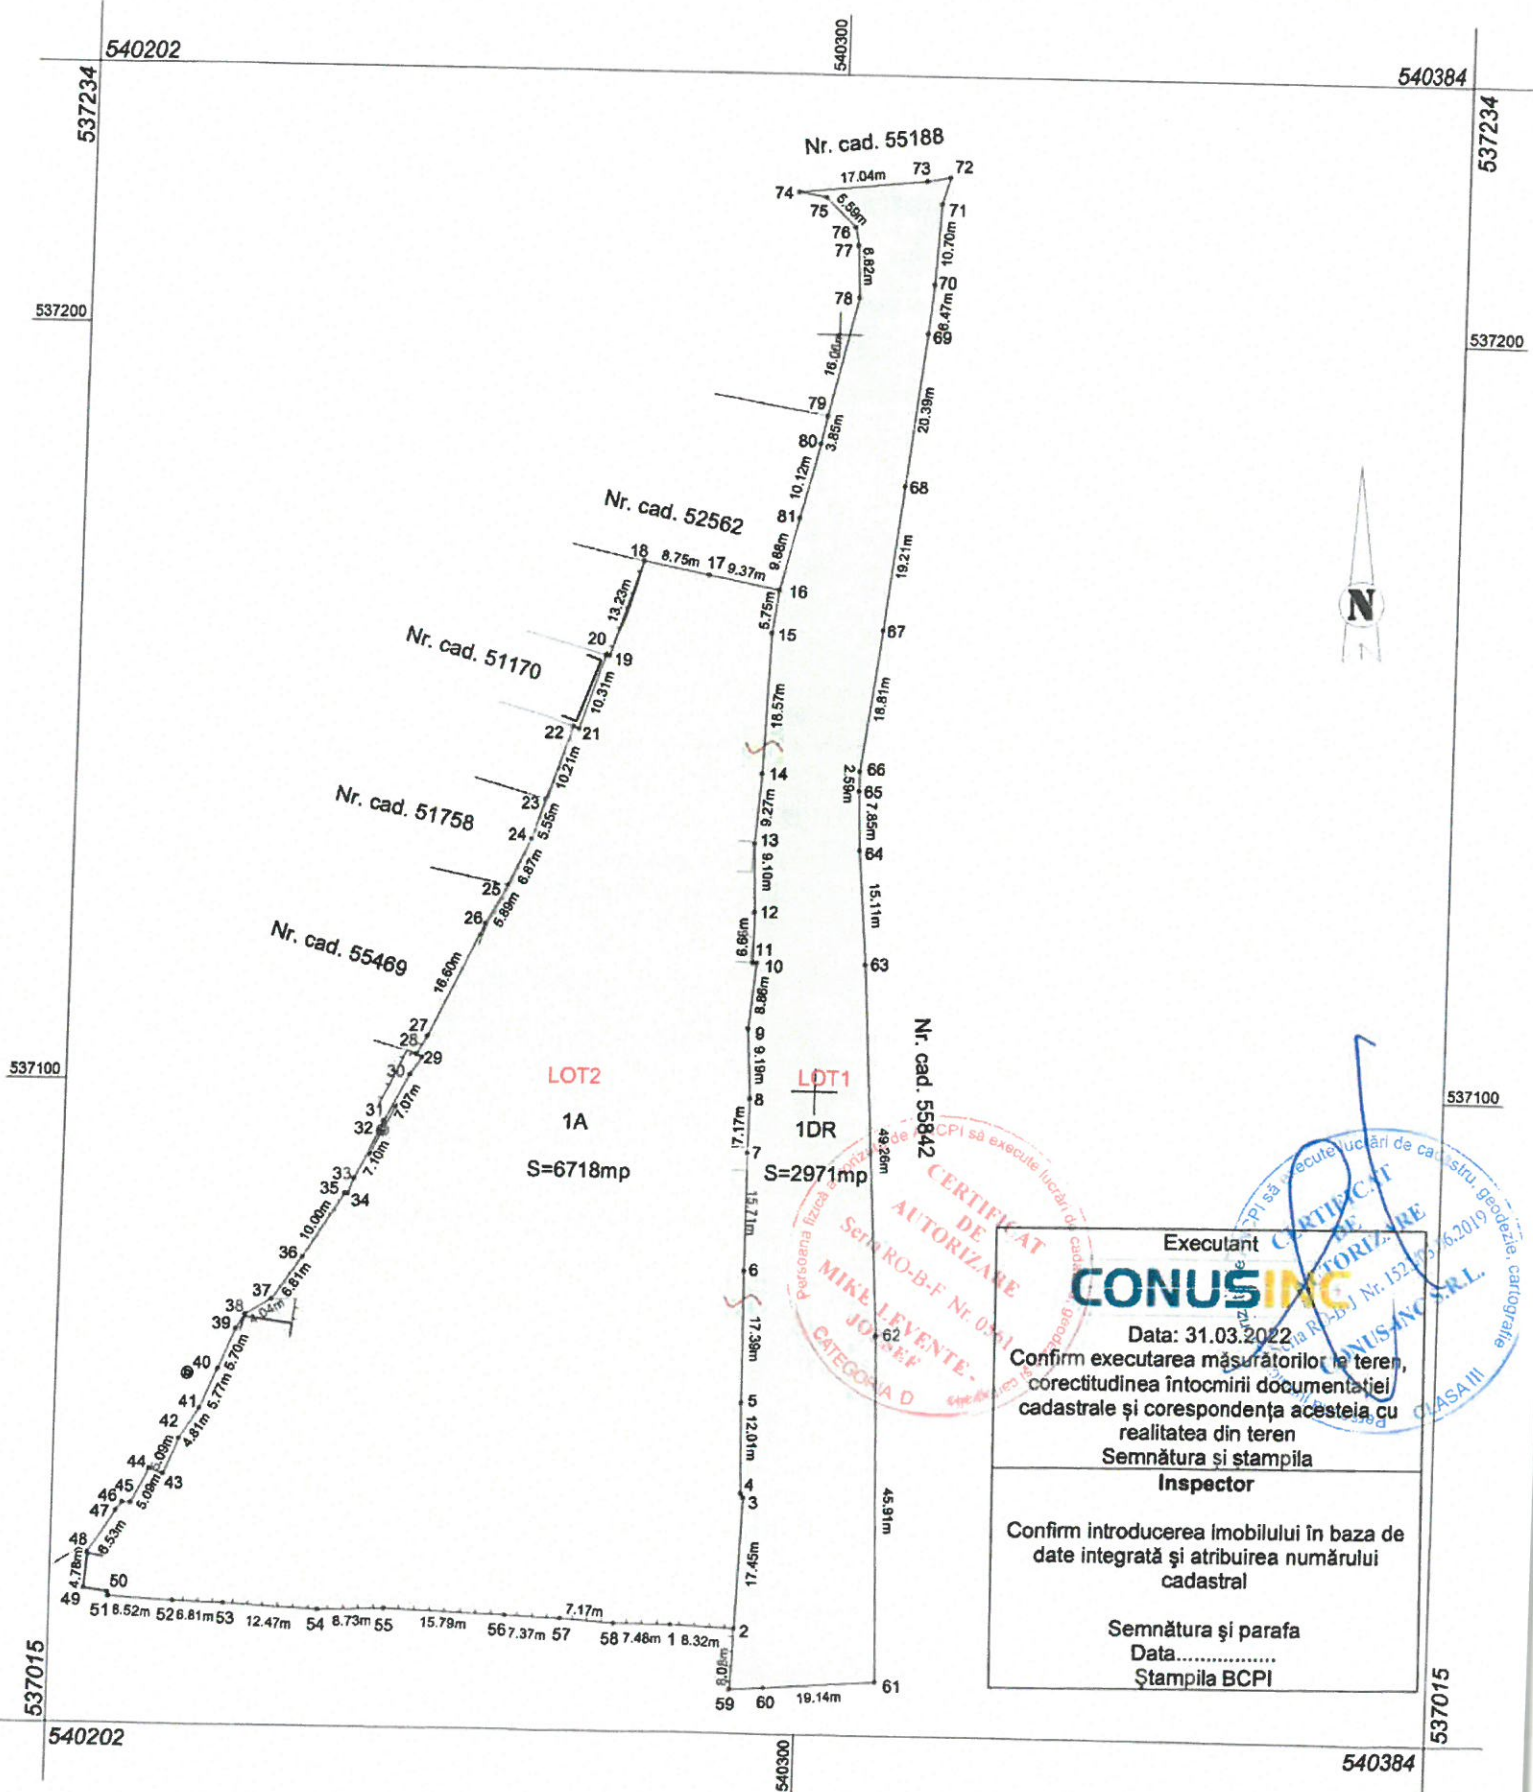

Executant
CONUSING
Data: 31.03.2022
Confirm executarea măsurătorilor în teren,
corectitudinea întocmirii documentației
cadastrale și corespondența acesteia cu
realitatea din teren
Semnătura și ștampila
Inspector
Confirm introducerea imobilului în baza de
date integrată și atribuirea numărului
cadastral
Semnătura și parafa
Data.....
Ștampila BCPI

ALIPIRE IMOBIL

Situția actuală (înainte de alipire)				Situția viitoare (după alipire)			
Nr. cad.	Suprafața (mp)	Categoria de folosință	Descrierea imobilului	Nr. cad.	Suprafața (mp)	Categoria de folosință	Descrierea imobilului
55621	2971	DR	LOT1		DR	2971	-
55836	6718	A	LOT2		A	6718	-
Total	9689	-	-	-	-	9689	-
Executant				Inspector			
CONUSINC Data: 31.03.2022 Confirm executarea măsurătorilor la teren, corectitudinea întocmirii documentației cadastrale și corespondența acesteia cu realitatea din teren Semnătura și ștampila				Confirm introducerea imobilului în baza de date integrată și atribuirea numărului cadastral Semnătura și parafa Data..... Ștampila BCPI			